

ΕΦΗΜΕΡΙΔΑ ΤΗΣ ΚΥΒΕΡΝΗΣΕΩΣ
ΤΗΣ ΕΛΛΗΝΙΚΗΣ ΔΗΜΟΚΡΑΤΙΑΣ

27 Σεπτεμβρίου 2016 | ΤΕΥΧΟΣ ΤΕΤΑΡΤΟ | Αρ. Φύλλου **249**

ΠΕΡΙΕΧΟΜΕΝΑ

ΑΠΟΦΑΣΕΙΣ

ΑΠΟΦΑΣΕΙΣ

Αριθμ. 1729/128761 (1)

Κήρυξη ως αναδασωτέας έκτασης εμβαδού 1.995,71 τ.μ. στη θέση «Βρυγκαντέϊκα» περιφέρειας Τοπικής Κοινότητας Ξουριχτίου, Δημοτικής Ενότητας Μουρεσίου του Δήμου Ζαγοράς - Μουρεσίου, Π.Ε. Μαγνησίας.

Ο ΓΕΝΙΚΟΣ ΓΡΑΜΜΑΤΕΑΣ
ΑΠΟΚΕΝΤΡΩΜΕΝΗΣ ΔΙΟΙΚΗΣΗΣ
ΘΕΣΣΑΛΙΑΣ ΚΑΙ ΣΤΕΡΕΑΣ ΕΛΛΑΔΑΣ

Έχοντας υπόψη :

1. Τις διατάξεις του Ν. 3200/1955 περί διοικητικής αποκέντρωσης όπως τροποποιήθηκαν και συμπληρώθηκαν μεταγενέστερα με τις διατάξεις του Ν.δ. 532/1970.

2. Τις διατάξεις του άρθρου 117 παρ. 3 και άρθρου 24 παρ. 1 του Συντάγματος της Ελλάδος.

3. Τις διατάξεις του Ν. 998/1979 «Περί προστασίας Δασών κ.λπ.» και ειδικότερα:

α) Του άρθρου 38 παρ. 1.

β) Του άρθρου 41 παρ. 1 και 3.

4. Τις υπ' αριθμ. α) 160417/1180/8-7-1980 και β) 182447/3049/24-9-1980 διαταγές του Υπουργείου Γεωργίας, σχετικές με την κήρυξη εκτάσεων ως αναδασωτέων.

5. Τις διατάξεις του Ν. 3852/4-6-2010 (ΦΕΚ 87/7-6-2010 τ.Α') «Νέα Αρχιτεκτονική της Αυτοδιοίκησης και της Αποκεντρωμένης Διοίκησης - Πρόγραμμα Καλλικράτης».

6. Τις διατάξεις του Π.δ. 138/23-12-2010 (ΦΕΚ 231/27-12-2010 τ.Α') «Οργανισμός Αποκεντρωμένης Διοίκησης Θεσσαλίας - Στερεάς Ελλάδας».

7. Την υπ' αριθμ. 1669/33104/31-3-2011 (ΦΕΚ 648/τ.Β΄/19-4-2011) απόφαση της Γενικής Γραμματέως Αποκεντρωμένης Διοίκησης Θεσσαλίας-Στερεάς Ελλάδας περί μεταβίβασης δικαιώματος υπογραφής στους Προϊσταμένους Δ/νσεων.

8. Την υπ' αριθμ. 3758/125188/21-7-2016 πρόταση του Δασαρχείου Βόλου, με την οποία προτείνεται η κήρυξη ως αναδασωτέας της αναφερόμενης στο θέμα έκτασης, αποφασίζουμε:

Κηρύσσουμε ως αναδασωτέα έκταση διακατεχόμενο Δάσος, εμβαδού χιλίων εννιακοσίων ενενήντα πέντε τετραγωνικών μέτρων και εβδομήντα ενός τετραγωνικών εκατοστών (1.995,71 τ.μ.). Η έκταση αυτή, που υλοτομήθηκε - εκχερσώθηκε παράνομα, βρίσκεται στη θέση «Βρυγκαντέϊκα» περιφέρειας Τοπικής Κοινότητας Ξουριχτίου, Δημοτικής Ενότητας Μουρεσίου του Δήμου Ζαγοράς - Μουρεσίου, απεικονίζεται με στοιχεία Ε[1, 2, 3, 4, 5, 6, 7, 8, 9, 10, 11, 12, 13, 14, 15, 16, 17, 18, 19, 20, 21, 22, 23, 24, 25, 1] στο προσαρτημένο στην παρούσα απόφαση διάγραμμα, κλίμακας 1:750, το οποίο αποτελεί αναπόσπαστο μέρος αυτής και έχει όρια:

Ανατολικά: Ακαθάριστος ελαιώνας

Δυτικά: Δάσος αειφύλλων πλατυφύλλων

Βόρεια: Βραχώδης έκταση - Δάσος αειφύλλων πλατυφύλλων

Νότια: Αγροτική οδός πρόσβασης και Δάσος αειφύλλων πλατυφύλλων

Σκοπός της κήρυξης της ανωτέρω έκτασης ως αναδασωτέας, είναι η προστασία της, η διατήρηση του δασικού χαρακτήρα αυτής, ο αποκλεισμός διάθεσής της για άλλη χρήση και η αποκατάσταση με φυσική αναγέννηση της καταστραφείσας δασικής βλάστησης. Η έκταση αυτή πριν την υλοτομία - εκχέρσωσή της καλυπτόταν από δασική βλάστηση αειφύλλων και φυλλοβόλων πλατυφύλλων (κυρίως αριάς και κουμαριάς, φράξου, κουτσουπιάς, τσιτσιραβλιάς, αγριελιάς κ.λπ.) με ποσοστό συγκόμωσης 70 %.

Η απόφαση αυτή να δημοσιευθεί στην Εφημερίδα της Κυβερνήσεως.

Βόλος, 25 Ιουλίου 2016

Με εντολή Γενικού Γραμματέα
Αποκεντρωμένης Διοίκησης
Η Προϊσταμένη Δ/νσης Δασών Μαγνησίας


ΕΛΕΝΗ ΔΗΜΗΤΡΑΚΟΠΟΥΛΟΥ - ΜΠΙΛΛΙΟΥ

ΕΛΛΗΝΙΚΗ ΔΗΜΟΚΡΑΤΙΑ
ΑΠΟΚΕΝΤΡΩΜΕΝΗ ΔΙΟΙΚΗΣΗ
ΘΕΣΣΑΛΙΑΣ – ΣΤΕΡΕΑΣ ΕΛΛΑΔΑΣ
ΓΕΝΙΚΗ Δ/ΝΣΗ ΔΑΣΩΝ & ΑΓΡΟΤΙΚΩΝ ΥΠΟΘΕΣΕΩΝ
ΔΑΣΑΡΧΕΙΟ ΒΟΛΟΥ

Ανήκει στη αριθμ. 1729/128761
απόφαση της
Δ/νσης Δασών Ν. Μαγνησίας

ΤΟΠΟΓΡΑΦΙΚΟ ΔΙΑΓΡΑΜΜΑ
της έκτασης με στοιχεία
1, 2, 3, 4, 5, 6, 7, . . ., 23, 24, 25, 1 που
εκχερσώθηκε παράνομα

ΔΗΜΟΣ : ΖΑΓΟΡΑΣ - ΜΟΥΡΕΣΙΟΥ
ΔΗΜ. ΕΝΟΤΗΤΑ : ΜΟΥΡΕΣΙΟΥ
ΤΟΠ. ΚΟΙΝΟΤΗΤΑ : ΞΟΥΡΙΧΤΙΟΥ
ΘΕΣΗ : Βρυγκαντεϊκα
ΕΚΤΑΣΗ : 1.995,71 τ.μ.
Κλίμακα 1 : 750

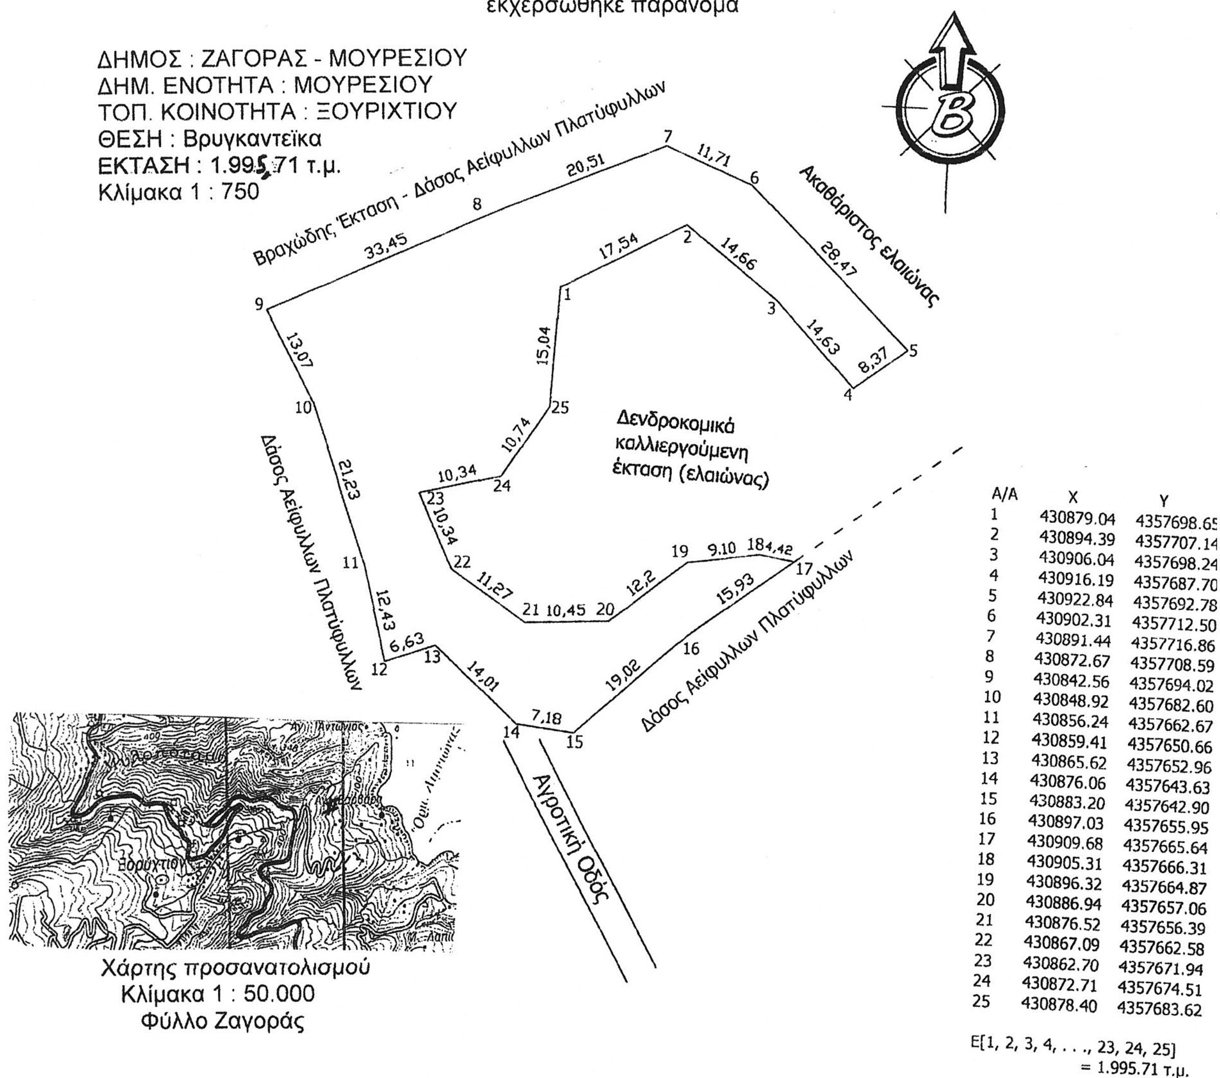

Α/Α	Χ	Υ
1	430879.04	4357698.65
2	430894.39	4357707.14
3	430906.04	4357698.24
4	430916.19	4357687.70
5	430922.84	4357692.78
6	430902.31	4357712.50
7	430891.44	4357716.86
8	430872.67	4357708.59
9	430842.56	4357694.02
10	430848.92	4357682.60
11	430856.24	4357662.67
12	430859.41	4357650.66
13	430865.62	4357652.96
14	430876.06	4357643.63
15	430883.20	4357642.90
16	430897.03	4357655.95
17	430909.68	4357665.64
18	430905.31	4357666.31
19	430896.32	4357664.87
20	430886.94	4357657.06
21	430876.52	4357656.39
22	430867.09	4357662.58
23	430862.70	4357671.94
24	430872.71	4357674.51
25	430878.40	4357683.62

Ε[1, 2, 3, 4, . . ., 23, 24, 25]
= 1.995.71 τ.μ.

Χάρτης προσανατολισμού
Κλίμακα 1 : 50.000
Φύλλο Ζαγοράς

Βόλος 15 / 07 / 2016
Ο Συντάκτης

Ευθύμιος Νέτσικας
Δασολόγος MSc

Βόλος 21 / 07 / 2016
Ο Δασάρχης Βόλου

Νικόλαος Ντίτορας
Δρ. Δασολόγος

Βόλος 25 / 07 / 2016
Με Εντολή Γ.Γ.Α.Δ.Θ.Στ.Ε.
Η Προϊσταμένη Δ/νσης Δασών
Ν. Μαγνησίας

Ελένη Δημητρακοπούλου – Μπίλλιου
Δασολόγος

ΕΘΝΙΚΟ ΤΥΠΟΓΡΑΦΕΙΟ
Για τεχνικούς λόγους στο σχεδιάγραμμα, από το ηλεκτρονικό αρχείο, έγινε σμίκρυνση κατά ποσοστό 79%

Αριθμ. 797 (2)

Επικύρωση καθορισμού οριογραμμών τμήματος ρέματος στον οικισμό του Πενταλόφου του Δήμου Ωραιοκάστρου.

Ο ΑΣΚΩΝ ΚΑΘΗΚΟΝΤΑ ΓΕΝΙΚΟΥ ΓΡΑΜΜΑΤΕΑ
ΑΠΟΚΕΝΤΡΩΜΕΝΗΣ ΔΙΟΙΚΗΣΗΣ
ΜΑΚΕΔΟΝΙΑΣ- ΘΡΑΚΗΣ

Έχοντας υπόψη:

1) Το άρθρο 24 του Συντάγματος.

2) Το άρθρο 1 του Ν. 1650/1986.

3) Το άρθρο 280 του Ν. 3852/2010 «Νέα Αρχιτεκτονική της Αυτοδιοίκησης και της Αποκεντρωμένης Διοίκησης - Πρόγραμμα Καλλικράτης» (Φ.Ε.Κ. 87/Α/7-6-2010).

4) Τις διατάξεις του άρθρου 5 του Ν. 3010/2002 «Εναρμόνιση του Ν. 1650/1986 με τις Οδηγίες 97/11 Ε.Ε. και 96/61 Ε.Ε., διαδικασία οριοθέτησης και ρυθμίσεις θεμάτων για τα υδατορέματα και άλλες διατάξεις» (Φ.Ε.Κ. 91Α/25-4-2002).

5) Τις διατάξεις του Ν. 4258/2014 «Διαδικασία Οριοθέτησης και ρυθμίσεις θεμάτων για τα υδατορέματα - ρυθμίσεις Πολεοδομικής νομοθεσίας και άλλες διατάξεις» (Φ.Ε.Κ. 94/Α/14-4-2014), σύμφωνα με τις οποίες πραγματοποιήθηκε η επικύρωση καθορισμού οριογραμμών του ως άνω τμήματος ρέματος.

6) Την υπ' αριθμ. πράξη 4 της 6-2-2015 Υπουργικού Συμβουλίου «Αποδοχή παραιτήσεων των Γενικών Γραμματέων των Αποκεντρωμένων Διοικήσεων της Χώρας» (ΦΕΚ 24/Α/6-2-2015).

7) Τις διατάξεις του άρθρου 56 του Ν. 4257/2014 «Επείγουσες ρυθμίσεις αρμοδιότητας Υπουργείου Εσωτερικών» (ΦΕΚ 93/Α/14-4-2014).

8) Την με αριθμ. 2/2016 απόφαση Δημοτικού Συμβουλίου Δήμου Ωραιοκάστρου (ΑΔΑ:7ΖΛΞΩΗΖ-Β07).

9) Το με αριθμ. 342601/11626/22-9-2015 έγγραφο της Δ/νσης Τεχνικών Έργων Π.Ε. θεσσαλονίκης, Τμήμα Δομών Περιβάλλοντος, Π.Κ.Μ., με το οποίο μας διαβιβάστηκε η μελέτη οριοθέτησης του ρέματος του θέματος, που συντάχθηκε από τη Μελετήτρια Μηχανικό Ελένη Τζάνου και ελέγχθηκε και θεωρήθηκε από τη Δ/νση Τεχνικών Έργων Π.Ε. Θεσσαλονίκης (αριθμ. ΔΙ.ΠΕ.ΧΩ.Σ: 7232/22-9-2015).

10) Την από 23-11-2015 θεώρηση της μελέτης καθορισμού οριογραμμών του τμήματος του ρέματος από τη Δ/νση Τεχνικών Έργων Π.Ε. Θεσσαλονίκης.

11) Την με αριθμ. 30965/12-5-2016 γνωμοδότηση της Δ/νσης Δασών Θεσσαλονίκης, της Γενικής Δ/νσης Δασών και Αγροτικών Υποθέσεων ΑΔΜ-Θ (αριθμ. ΔΙ.ΠΕ.ΧΩ.Σ: 4066/23-5-2016).

12) Την με αριθμ. 8665π.ε/5-1-2016 γνωμοδότηση της Εφορείας Αρχαιοτήτων Περιφέρειας Θεσσαλονίκης της Γενικής Δ/νσης Αρχαιοτήτων και Πολιτιστικής Κληρονομιάς του Υπουργείου Πολιτισμού και Αθλητισμού (αριθμ. ΔΙ.ΠΕ.ΧΩ.Σ: 163/12-1-2016).

13) Το με αριθμ. 100908/27-1-2016 έγγραφο της Δ/νσης Υδάτων ΚΜ, της Γενικής Δ/νσης Χωροταξικής και Περιβαλλοντικής Πολιτικής ΑΔΜ-Θ (αριθμ. ΔΙ.ΠΕ.ΧΩ.Σ: 797/4-2-2016).

14) Τα με αριθμ. 2675/222719/3-6-2016 και 2994/246493/13-6-2016 έγγραφα της Δ/νσης Πολιτικής Γης, της Γενικής Δ/νσης Αγροτικής Οικονομίας και Κτηνιατρικής Π.Κ.Μ. (αριθμ. ΔΙ.ΠΕ.ΧΩ.Σ: 5000/23-6-2016 και 5030/24-6-2016 αντίστοιχα).

15) Την με αριθμ. 163/4-7-2016 απόφαση καθορισμού οριογραμμών τμήματος ρέματος της Δ/νσης Περιβάλλοντος και Χωρικού Σχεδιασμού Κ. Μακεδονίας της Αποκεντρωμένης Διοίκησης Μακεδονίας - Θράκης, αποφασίζουμε:

Την επικύρωση του καθορισμού των οριογραμμών τμήματος υδατορέματος, με τις συντεταγμένες των κορυφών των πολυγωνομετρικών των οριογραμμών που σημειώνονται με συνεχή γραμμή μπλε χρώματος και αναπαρίστανται επί του τοπογραφικού διαγράμματος κλίμακας 1:500, που συνοδεύουν την απόφαση και αποτελούν αναπόσπαστο μέρος αυτής, όπως αυτές καθορίστηκαν από την με αριθμ. 163/4-7-2016 απόφαση καθορισμού οριογραμμών τμήματος ρέματος της Δ/νσης Περιβάλλοντος και Χωρικού Σχεδιασμού Κ. Μακεδονίας της Αποκεντρωμένης Διοίκησης Μακεδονίας - Θράκης και προέκυψαν από την Υδραυλική Μελέτη που συντάχθηκε από τη Μελετήτρια Μηχανικό Ελένη Τζάνου και ελέγχθηκε και θεωρήθηκε από τη Δ/νση Τεχνικών Έργων Π.Ε. Θεσσαλονίκης. Η απόφαση αυτή να δημοσιευθεί μαζί με το τοπογραφικό διάγραμμα και τους πίνακες συντεταγμένων των κορυφών του ρέματος που τη συνοδεύουν.


Η ισχύς της απόφασης αυτής αρχίζει από τη δημοσίευσή της στην Εφημερίδα της Κυβερνήσεως.

Η απόφαση αυτή να δημοσιευθεί στην Εφημερίδα της Κυβερνήσεως.

Θεσσαλονίκη, 22 Ιουλίου 2016

Ο Ασκών Καθήκοντα Γενικού Γραμματέα
Αποκεντρωμένης Διοίκησης

ΝΙΚΗΤΑΣ ΦΡΑΓΚΙΣΚΑΚΗΣ

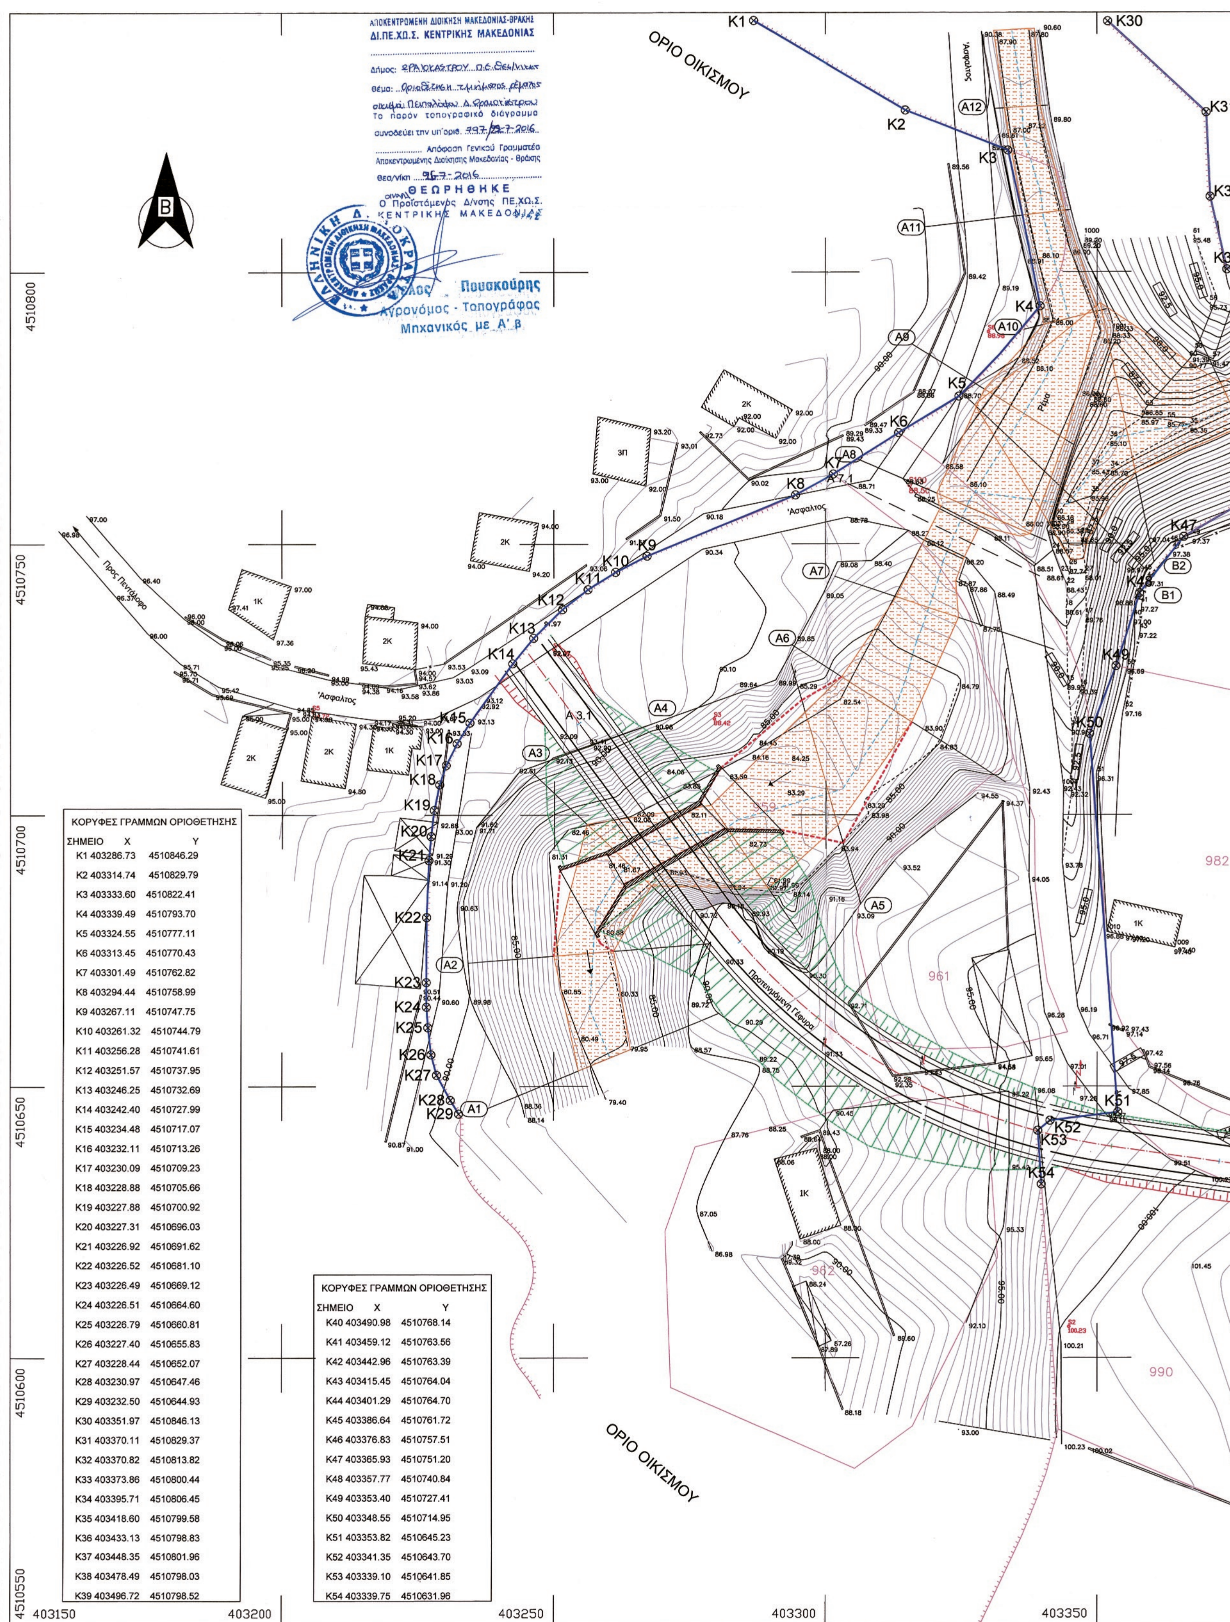

ΚΟΡΥΦΕΣ ΓΡΑΜΜΩΝ ΟΡΙΟΘΕΤΗΣΗΣ

ΣΗΜΕΙΟ	X	Y
K1	403286.73	4510846.29
K2	403314.74	4510829.79
K3	403333.60	4510822.41
K4	403339.49	4510793.70
K5	403324.55	4510777.11
K6	403313.45	4510770.43
K7	403301.49	4510762.82
K8	403294.44	4510758.99
K9	403267.11	4510747.75
K10	403261.32	4510744.79
K11	403256.28	4510741.61
K12	403251.57	4510737.95
K13	403246.25	4510732.69
K14	403242.40	4510727.99
K15	403234.48	4510717.07
K16	403232.11	4510713.26
K17	403230.09	4510709.23
K18	403228.88	4510705.66
K19	403227.88	4510700.92
K20	403227.31	4510696.03
K21	403226.92	4510691.62
K22	403226.52	4510681.10
K23	403226.49	4510669.12
K24	403226.51	4510664.60
K25	403226.79	4510660.81
K26	403227.40	4510655.83
K27	403228.44	4510652.07
K28	403230.97	4510647.46
K29	403232.50	4510644.93
K30	403351.97	4510846.13
K31	403370.11	4510829.37
K32	403370.82	4510813.82
K33	403373.86	4510800.44
K34	403395.71	4510806.45
K35	403418.60	4510799.58
K36	403433.13	4510798.83
K37	403448.35	4510801.96
K38	403478.49	4510798.03
K39	403496.72	4510798.52

ΚΟΡΥΦΕΣ ΓΡΑΜΜΩΝ ΟΡΙΟΘΕΤΗΣΗΣ

ΣΗΜΕΙΟ	X	Y
K40	403490.98	4510768.14
K41	403459.12	4510763.56
K42	403442.96	4510763.39
K43	403415.45	4510764.04
K44	403401.29	4510764.70
K45	403386.64	4510761.72
K46	403376.83	4510757.51
K47	403365.93	4510751.20
K48	403357.77	4510740.84
K49	403353.40	4510727.41
K50	403348.55	4510714.95
K51	403353.82	4510645.23
K52	403341.35	4510643.70
K53	403339.10	4510641.85
K54	403339.75	4510631.96

ΕΘΝΙΚΟ ΤΥΠΟΓΡΑΦΕΙΟ

Για τεχνικούς λόγους στο σχεδιάγραμμα, από το ηλεκτρονικό αρχείο, έγινε σμίκρυνση κατά ποσοστό 36%

K32 K33 K34 K35 K36 K37 K38 K39 K40 K41 K42 K43 K44 K45 K46

B3 B4 B5 B6 B7 B8 B9

983 984 985 981 991

Άσφαλτος

Προς Νεοχωρούδα

403400 403450 403500

Καθορισμός οριογραμμών τμήματος ρέματος στον οικισμό Πενταλόφου του Δ. Ωραιοκάστρου της Π.Ε. Θεσ/νίκης με την με αρ. πρωτ. 163/4-7-2016 Απόφαση καθορισμού οριογραμμών τμήματος ρέματος της ΔΙ.ΠΕ.ΧΩ.Σ.Κ.Μ. της Α.Δ.Μ.Θ. σύμφωνα με τις διατάξεις του άρθ. 3 του Ν. 4258/14.

Η Εισηγήτρια
Σ. Σπυρίδου
Αγρ. Τοπογρ. Μηχ.

Ο αναπλ. Προϊστάμενος της ΔΙ.ΠΕ.ΧΩ.Σ.Κ.Μ.
...λος Πουσκούρης
Αγρονόμος - Τοπογράφος
Μηχανικός με Α΄ β.

Υπόμνημα (Τοπογραφικοί συμβολισμοί)

△	Τριγωνομετρικό	- - - - -	Πόδι πρανούς
⊙	Στάση		Φρύδι πρανούς
	Διανομή Υ.Γ.		Κύρια ισουψής
	Συρματόπλεγμα		Δευτερεύουσα ισουψής
	Μανδρότοιχος		Κολώνα Δ.Ε.Η.
	Πολυγ. Γραμμή Οριοθέτησης		Πλημμυριζόμενη Επιφάνεια
K200 ⊗	Κορυφή Οριοθέτησης		Αξονας Ρέματος
	Γραμμή Πλημμύρας	(10)	Διατομές
	Νεα Γραμμή Πλημμύρας (με νέο τεχνικό γέφυρας)		

ΕΛΛΗΝΙΚΗ ΔΗΜΟΚΡΑΤΙΑ
ΠΕΡΙΦΕΡΕΙΑ ΚΕΝΤΡΙΚΗΣ ΜΑΚΕΔΟΝΙΑΣ
ΔΗΜΟΣ ΩΡΑΙΟΚΑΣΤΡΟΥ (ΚΑΛ)
ΔΗΜΟΣ ΚΑΛΛΙΘΕΑΣ (ΚΑΠ)

ΟΡΙΟΘΕΤΗΣΗ ΥΔΑΤΟΡΕΜΑΤΟΣ
ΥΔΡΑΥΛΙΚΗ ΜΕΛΕΤΗ ΤΟΥ ΕΡΓΟΥ
"ΚΑΤΑΣΚΕΥΗ ΓΕΦΥΡΑΣ ΠΕΝΤΑΛΟΦΟΥ - ΝΕΟΧΩΡΟΥΔΑΣ"

ΟΡΙΖΟΝΤΙΟΓΡΑΦΙΑ

Οι Μελετητές:
Αναστάσιος Κακομύτας
Σταύρος Αναγνωστόπουλος
Γεώργιος Μ. Τσακούμης
Γεώργιος Παυλίδης
Έλενα Τζάνου

κλίμακα 1:500

ΑΡΙΘΜΟΣ ΣΧΕΔΙΟΥ: Ο1

ΣΥΝΤΑΧΘΗΚΕ	ΕΛΕΓΧΘΗΚΕ	ΘΕΩΡΗΘΗΚΕ
Θεσσαλονίκη, .../....../....... ΕΛΕΝΗ ΑΛΕΞ. ΤΖΑΝΟΥ Δρ. ΑΓΡΟΝΟΜΟΣ-ΤΟΠΟΓΡΑΦΟΣ ΜΗΧΑΝΙΚΟΣ Α.Π.Θ. ΜΕΛΟΣ Τ.Ε.Ε. ΑΡ. ΜΗΤΡΩΟΥ: 79511 ΥΠ/ΜΑ: ΚΑΤΟΥΝΗ 3 - ΘΕΣ/ΝΙΚΗ - Τ.Κ. 546 25 ΚΕΝΤΡΙΚΟ: ΠΟΥΛΙΤΣΑ 1 - ΙΩΑΝΝΙΝΑ Τ.Κ. 45221 Α.Φ.Μ.: 061294411 - Δ.Ο.Υ.: Α' ΙΩΑΝΝΙΝΩΝ ΤΗΛ. & FAX: 2310 242052 Η μελετήτρια Ελένη Α. Τζάνου Δρ. Αγρονόμος & Τοπογράφος Μηχανικός	Θεσσαλονίκη, .../....../....... Ο επιβλέπων Κων/νος Κανελόπουλος Πολιτικός Μηχανικός	Θεσσαλονίκη, .../....../....... Η Προϊσταμένη Δ.Τ.Υ.&Π Ελένη Τόλια Τοπογράφος Μηχ/κός με Β΄β.
Ο ΦΑΚΕΛΟΣ ΟΡΙΟΘΕΤΗΣΗΣ ΕΛΕΓΧΘΗΚΕ ΚΑΙ ΘΕΩΡΗΘΗΚΕ ΣΥΜΦΩΝΑ ΜΕ ΤΟΝ Ν.4258/14: 1) ΩΣ ΠΡΟΣ ΤΗΝ ΠΛΗΡΟΤΗΤΑ ΤΟΥ ΦΑΚΕΛΟΥ 2) ΩΣ ΠΡΟΣ ΤΗΝ ΘΕΣΗ ΤΩΝ ΓΡΑΜΜΩΝ ΠΛΗΜΜΥΡΑΣ ΑΠΟ ΥΔΡΑΥΛΙΚΗΣ ΑΠΟΨΗΣ ΘΕΣΣΑΛΟΝΙΚΗ 23/11/2015 Ο ΕΛΕΓΞΑΣ ΜΗΧΑΝΙΚΟΣ ΚΟΥΡΟΥΠΗ ΚΛΕΟΠΑΤΡΑ ΠΟΛΙΤΙΚΟΣ ΜΗΧΑΝΙΚΟΣ ΜΕ ΣΤ΄Β	Θεσσαλονίκη, .../....../....... Ο Προϊστάμενος Τ.Τ.Ε Δημήτριος Μεντζίνης Πολιτικός Μηχ/κός Τ.Ε με Γ΄β.	ΘΕΩΡΗΘΗΚΕ Ο/Η ΠΡΟΪΣΤΑΜΕΝΟΣ ΤΑΠ/Δ.Τ.Ε.Π.Ε.Θ. ΔΙΑΜΑΝΤΗ ΕΛΕΝΗ ΑΓΡΟΝΟΜΟΣ ΤΟΠΟΓΡΑΦΟΣ ΜΗΧ/ΚΟΣ ΜΕ Δ΄ βαθμό

Αριθμ. 104378 (3)

Κήρυξη ως αναδασωτέας, δημοσίας δασικής έκτασης, εμβαδού 12,260 στρεμ. στη θέση «ΚΑΜΕΝΙΤΣΙΩΤΙΚΑ» Τ.Κ. Τραγανού ΔΕ. Τραγανού του Δήμου Πηνειού της Π.Ε. Ηλείας λόγω πυρκαγιάς.

Ο ΑΣΚΩΝ ΚΑΘΗΚΟΝΤΑ ΓΕΝΙΚΟΥ ΓΡΑΜΜΑΤΕΑ
ΑΠΟΚΕΝΤΡΩΜΕΝΗΣ ΔΙΟΙΚΗΣΗΣ
ΠΕΛΟΠΟΝΝΗΣΟΥ, ΔΥΤΙΚΗΣ ΕΛΛΑΔΑΣ ΚΑΙ ΙΟΝΙΟΥ

Έχοντας υπόψη:

1. Τις δ/ξεις του αρθ. 117 παρ 3 και το άρθρο 24 παρ. 1 του Συντάγματος της χώρας.

2. Τις δ/ξεις του άρθρου 6 του Νόμου 3200/1955 «Περί Διοικητικής Αποκέντρωσης» όπως τροποποιήθηκε και ισχύει.

3. Τις δ/ξεις του άρθ. 1 Ν. 2503/1997 «Περί διοικητικής αποκεντρώσεως» όπως αυτές τροποποιήθηκαν μεταγενέστερα.

4. Τον Ν. 3852/4-6-2010 (87 Α') «Νέα Αρχιτεκτονική της Αυτοδιοίκησης και της Αποκεντρωμένης Διοίκησης «Πρόγραμμα Καλλικράτης»».

5. Το Π.δ. με αριθμό 139/23-12-2010 «Οργανισμός της Αποκεντρωμένης Διοίκησης Πελ/ου, Δυτ. Ελλάδας και Ιονίου», την πράξη 4 του Υπουργικού Συμβουλίου της 6-02-2015 (ΦΕΚ Α΄/24) καθώς και το άρθρο 56 του Ν. 4257/2014 (ΦΕΚ Α΄/93).

6. Τις διατάξεις του αρθ. 47 παρ. 1 του Ν. 3900/2010 (ΦΕΚ 303/Α/17-12-2010) «εξορθολογισμός διαδικασιών και επιτάχυνση της διοικητικής δίκης και άλλες διατάξεις».

7. Τις δ/ξεις του άρθρου 41 παρ. 1 και 3 του Ν. 998/1979 «περί προστασίας των Δασών κ.λπ.» και ειδικότερα το άρθρο 38 παρ. 1 όπως αντικαταστάθηκε με το άρθρο 35 παρ. 1 του Ν. 4280/2014 (ΦΕΚ Α΄/159/2014).

8. Τις δ/ξεις του Ν. 3208/2003 «Προστασία δασικών οικοσυστημάτων, κατάρτιση δασολογίου, ρύθμιση εμπραγμάτων δικαιωμάτων επί δασών και δασικών εν γένει εκτάσεων και άλλες διατάξεις» και ειδικότερα την παρ. 9 του άρθρου 21 αυτού.

9. Τις διατάξεις του άρθρου 36 του Ν. 3698/2008 (198 Α΄) και την αριθμ. 97870/2248/7-5-2009 εγκύκλιο δ/γή του ΥΑΑΤ σχετικά με την εφαρμογή του άρθ. 36 του Ν. 3698/2008.

10. Τις διατάξεις του Ν. 3861/2010 «Ενίσχυση της διαφάνειας με την υποχρεωτική ανάρτηση νόμων και πράξεων των κυβερνητικών και αυτοδιοικητικών οργάνων στο διαδίκτυο «Πρόγραμμα Διαύγεια» και άλλες διατάξεις» (ΦΕΚ 112/Α/2010).

11. Τις α) 160417/1180/8.7.1980 β) 182447/3049/24.9.1980 γ) 141823/24-2-1983 και δ) 179171/3-9-1985 Δ/γές του Υπουργείου Γεωργίας σχετικές με την κήρυξη εκτάσεων ως αναδασωτέων.

12. Την υπ’ αριθμ. 216056/1746/13-10-2011, εγκύκλιο του ΥΠΕΚΑ.

13. Την πράξη 4 του Υπουργικού Συμβουλίου της 6-02-2015 (ΦΕΚ Α΄/24) καθώς και το άρθρο 56 του Ν. 4257/2014 (ΦΕΚ Α΄/93).

14. Το υπ' αριθμ. Γ39682/28-04-2015 έγγραφο του Εθνικού Τυπογραφείου για «Υποχρεωτική (από 01-07-2015) αποστολή εγγράφων για δημοσίευση στο Φύλλο της Εφημερίδας της Κυβέρνησης με χρήση τεχνολογιών πληροφορικής και επικοινωνιών και προηγμένης ηλεκτρονικής υπογραφής».

15. Την 71470/1745/24-05-2016 πρόταση του Δασαρχείου Αμαλιάδας που αναφέρεται στο θέμα για κήρυξη δημοσίας δασικής έκτασης, ως αναδασωτέας, λόγω πυρκαγιάς, η οποία εκδηλώθηκε την 03-02-2016 και διαπιστώθηκε την 28-03-2016 κατόπιν της από 28-03-2016 αυτοψίας της Νικούλας Τσεριώνη, Δασοπόνου και ως εκ τούτου επιβάλλεται η εκ νέου δάσωσή της, αποφασίζουμε:

Κηρύσσουμε ως αναδασωτέα την δημοσία δασική έκταση, εμβαδού 12,260 στρεμ. στη θέση «ΚΑΜΕΝΙΤΣΙΩΤΙΚΑ» Τ.Κ. Τραγανού ΔΕ. Τραγανού του Δήμου Πηνειού της Π.Ε. Ηλείας λόγω πυρκαγιάς.

Η έκταση καλυπτόταν προτού εκχερσωθεί από αείφυλλα- πλατύφυλλα με ποσοστό συγκόμωσης 15-25% σύμφωνα με την ανωτέρω πρόταση του Δασαρχείου Αμαλιάδας και όπως προσδιορίζεται με τα στοιχεία Ε (1.2.3.4.5.6.1) εκτάσεως εμβαδού 12,260 στρεμ. στο από 24-05-2016 συνημμένο Τοπογραφικό διάγραμμα κλίμακας 1:2000 και εντοπίζεται σε Χάρτη Προσανατολισμού κλίμακας 1:50.000, το οποίο αποτελεί αναπόσπαστο μέρος της και έχει όρια:

Ανατολικά: Με δημόσια δασική έκταση αειφύλλων-πλατυφύλλων

Δυτικά: Με δημόσια δασική έκταση αειφύλλων- πλατυφύλλων

Βόρεια : Με δημόσια δασική έκταση αειφύλλων- πλατυφύλλων

Νότια: Με αγροτική έκταση

Σκοπός της κήρυξης της ανωτέρω έκτασης ως αναδασωτέας είναι η διατήρηση του δασικού χαρακτήρα της ο αποκλεισμός διάθεσής της για άλλη χρήση και η αποκατάσταση με φυσική ή τεχνική αναγέννηση της καταστραφείσας δασικής βλάστησης αποτελούμενη από δασική έκταση με αείφυλλα- πλατύφυλλα με ποσοστό συγκόμωσης 15-25%.

Επιτρέπεται υποβολή κατ' αυτής αίτηση ακύρωσης στο Τριμελές Διοικητικό Εφετείο Πατρών μέσα σε Προθεσμία (60) ημερών, που αρχίζει από την επομένη της δημοσίευσης ή της κοινοποίησης.

Από την εφαρμογή των κανονιστικών διατάξεων της απόφασης αυτής δεν προκαλείται δαπάνη σε βάρος του κρατικού προϋπολογισμού σύμφωνα με το άρθρο 90 του Κώδικα Νομοθεσίας για την Κυβέρνηση και τα Κυβερνητικά όργανα (Π.δ. 63/2005, Φ.Ε.Κ. 98 Α΄/22-04-05).

Η απόφαση αυτή να δημοσιευθεί στην Εφημερίδα της Κυβερνήσεως.

Πάτρα, 26 Ιουλίου 2016

Ο Ασκών Καθήκοντα Γενικού Γραμματέα
Αποκεντρωμένης Διοίκησης

ΔΙΟΝΥΣΙΟΣ ΠΑΝΑΓΙΩΤΟΠΟΥΛΟΣ




ΕΛΛΗΝΙΚΗ ΔΗΜΟΚΡΑΤΙΑ
ΑΠΟΚΕΝΤΡΩΜΕΝΗ ΔΙΟΙΚΗΣΗ
ΠΕΛ/ΣΟΥ-ΔΥΤ. ΕΛΛΑΔΑΣ & ΙΟΝΙΟΥ
ΓΕΝΙΚΗ Δ/ΝΣΗ ΔΑΣΩΝ & ΑΓΡΟΤΙΚΩΝ ΥΠΟΘΕΣΕΩΝ
Δ/ΝΣΗ ΣΥΝΤΟΝΙΣΜΟΥ & ΕΠΙΘΕΩΡΗΣΗΣ ΔΑΣΩΝ
Δ/ΝΣΗ ΔΑΣΩΝ Ν. ΗΛΕΙΑΣ
ΔΑΣΑΡΧΕΙΟ ΑΜΑΛΙΑΔΑΣ

Ανήκει στην με αρίθμ. 104378/26-7-16 απόφαση του ασκώντος καθήκοντα Γενικού Γραμματέα Αποκεντρωμένης Διοίκησης

ΤΟΠΟΓΡΑΦΙΚΟ ΔΙΑΓΡΑΜΜΑ

Δημόσιας Δασικής έκτασης στη θέση "ΚΑΜΕΝΙΤΣΙΩΤΙΚΑ" περιφέρειας Τ.Κ. Τραγανού Δ.Ε. Τραγανού του Δήμου Πηνειού Π.Ε. Ηλείας, εμβαδού 12,260 στρέμματα με στοιχεία (1.2.3.4. 5.6.1.) που κάηκε στις 03/02/2016 όπως διαπιστώθηκε στις 28/03/2016.

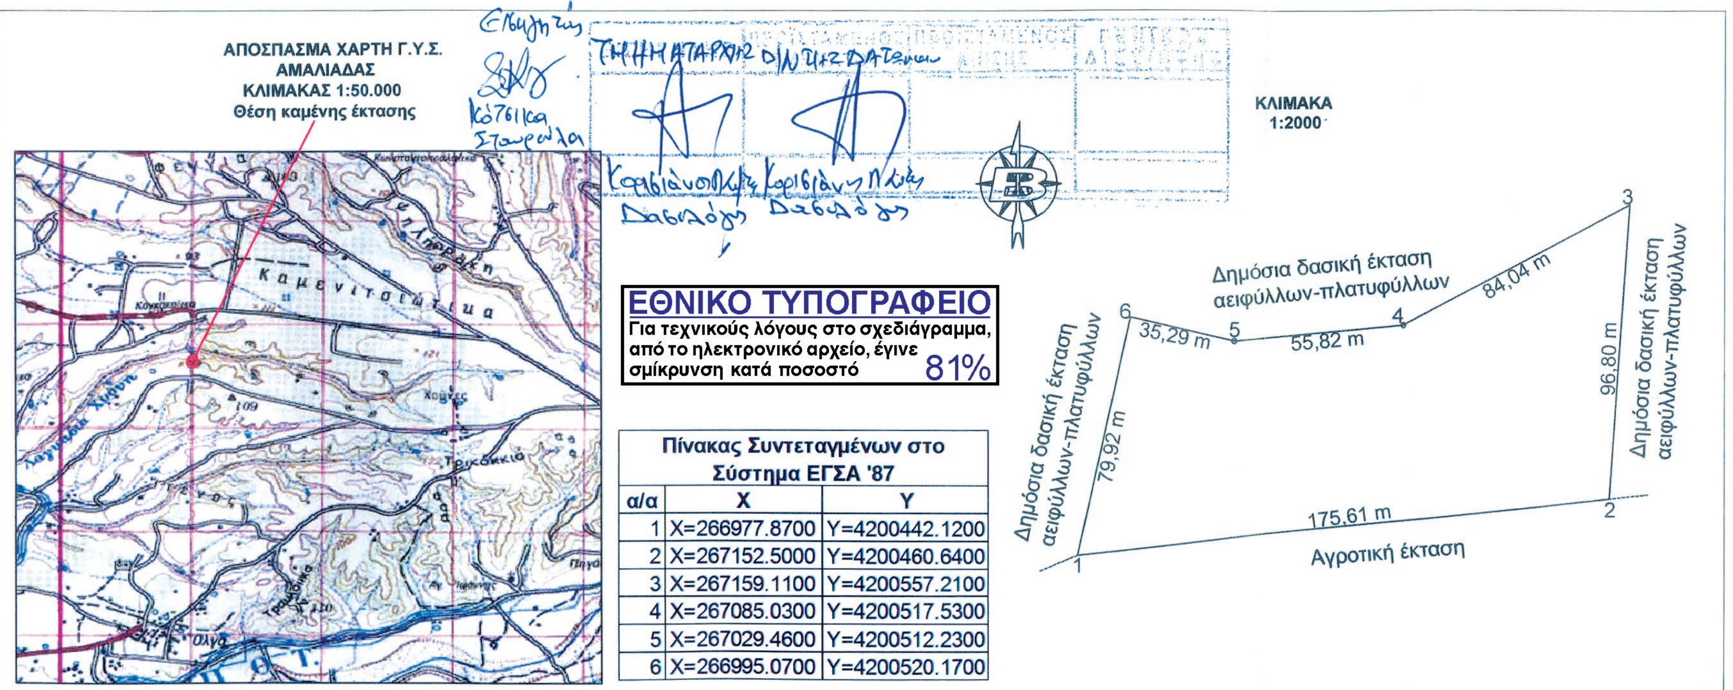

Πίνακας Συντεταγμένων στο Σύστημα ΕΓΣΑ '87

α/α	X	Y
1	X=266977.8700	Y=4200442.1200
2	X=267152.5000	Y=4200460.6400
3	X=267159.1100	Y=4200557.2100
4	X=267085.0300	Y=4200517.5300
5	X=267029.4600	Y=4200512.2300
6	X=266995.0700	Y=4200520.1700

Αμαλιάδα 24-05-2016

Η Συντάκτρια

Σκαλτσά Ευσταθία
Δασοπόνος με ΣΤ Βαθμό



Ο Προϊστάμενος Δασαρχείου
Αμαλιάδας α.α

Θωμόπουλος Διονύσιος
Δασολόγος με Β Βαθμό

ΘΕΩΡΗΘΗΚΕ
Πάτρα ....
Ο ασκών καθήκοντα
Γενικού Γραμματέα
Αποκεντρωμένης Διοίκησης



Διονύσιος Παναγιωτόπουλος

